



AJUNTAMENT DE GANDESA

ANUNCI

El Ple de l'Ajuntament, en sessió ordinària celebrada en data 29 de setembre de 2022, ha acordat, amb l'objectiu d'estudiar la revisió i modificació de les determinacions urbanístiques respecte a les activitats dels usos d'estacions de servei, i ús recreatiu i més específicament, *els usos de discoteca, sala de ball, sala de festes amb espectacle, sala de concert, cafè teatre i cafè concert*, dintre del teixit urbà del municipi de Gandesa, el següent:

Suspendre pel termini d'1 any, de conformitat amb l'establert per l'art 73.1 del Decret Legislatiu 1/2010, pel qual s'aprova el text refós de la Llei d'Urbanisme, la tramitació de plans urbanístics derivats concrets, l'atorgament de llicències d'edificació, reforma rehabilitació de construccions, d'instal·lació o ampliació d'activitats dels usos d'**estacions de servei**, i ús recreatiu i més específicament, **els usos de discoteca, sala de ball, sala de festes amb espectacle, sala de concert, cafè teatre i cafè concert, dintre del teixit urbà de Gandesa, àmbit que queda limitat en el plànol que a tal fi ha estat realitzat per l'arquitecte municipal.**

L'àmbit territorial afectat per la suspensió de tramitació i atorgament de llicències està identificat gràficament en el plànol adjunt al present anunci.

De conformitat amb l'article 8.5.a) del TRLUC, amb la informació pública d'aquest acord, s'exposa en la pàgina electrònica el **plànol de delimitació de l'àmbit de la suspensió.**

L'expedient es podrà consultar a les oficines de l'Ajuntament en dies hàbils i hores d'oficina Plaça de l'Ajuntament, número 1, 43780 Gandesa, i a la web municipal www.gandesa.cat



RÈGIM DE RECURSOS.- Contra l'acord de suspensió de llicències, que posa fi a la via administrativa, procedeix interposar recurs contenciós administratiu davant el Contenciós Administratiu de Tarragona, en el termini de dos mesos a comptar des del dia següent al de la seva publicació; alternativament i de forma potestativa, es pot interposar recurs de reposició davant el mateix òrgan que l'ha dictat, en el termini d'un mes a comptar des del dia següent al de la seva publicació.


La qual cosa es fa pública en compliment del que estableix l'article 73.3 del Decret Legislatiu 1/2010, de 3 d'agost, pel qual s'aprova el Text refós de la Llei d'Urbanisme.

Gadesa, 30 de setembre de 2022.

L'ALCALDE,



Carles Luz Muñoz.

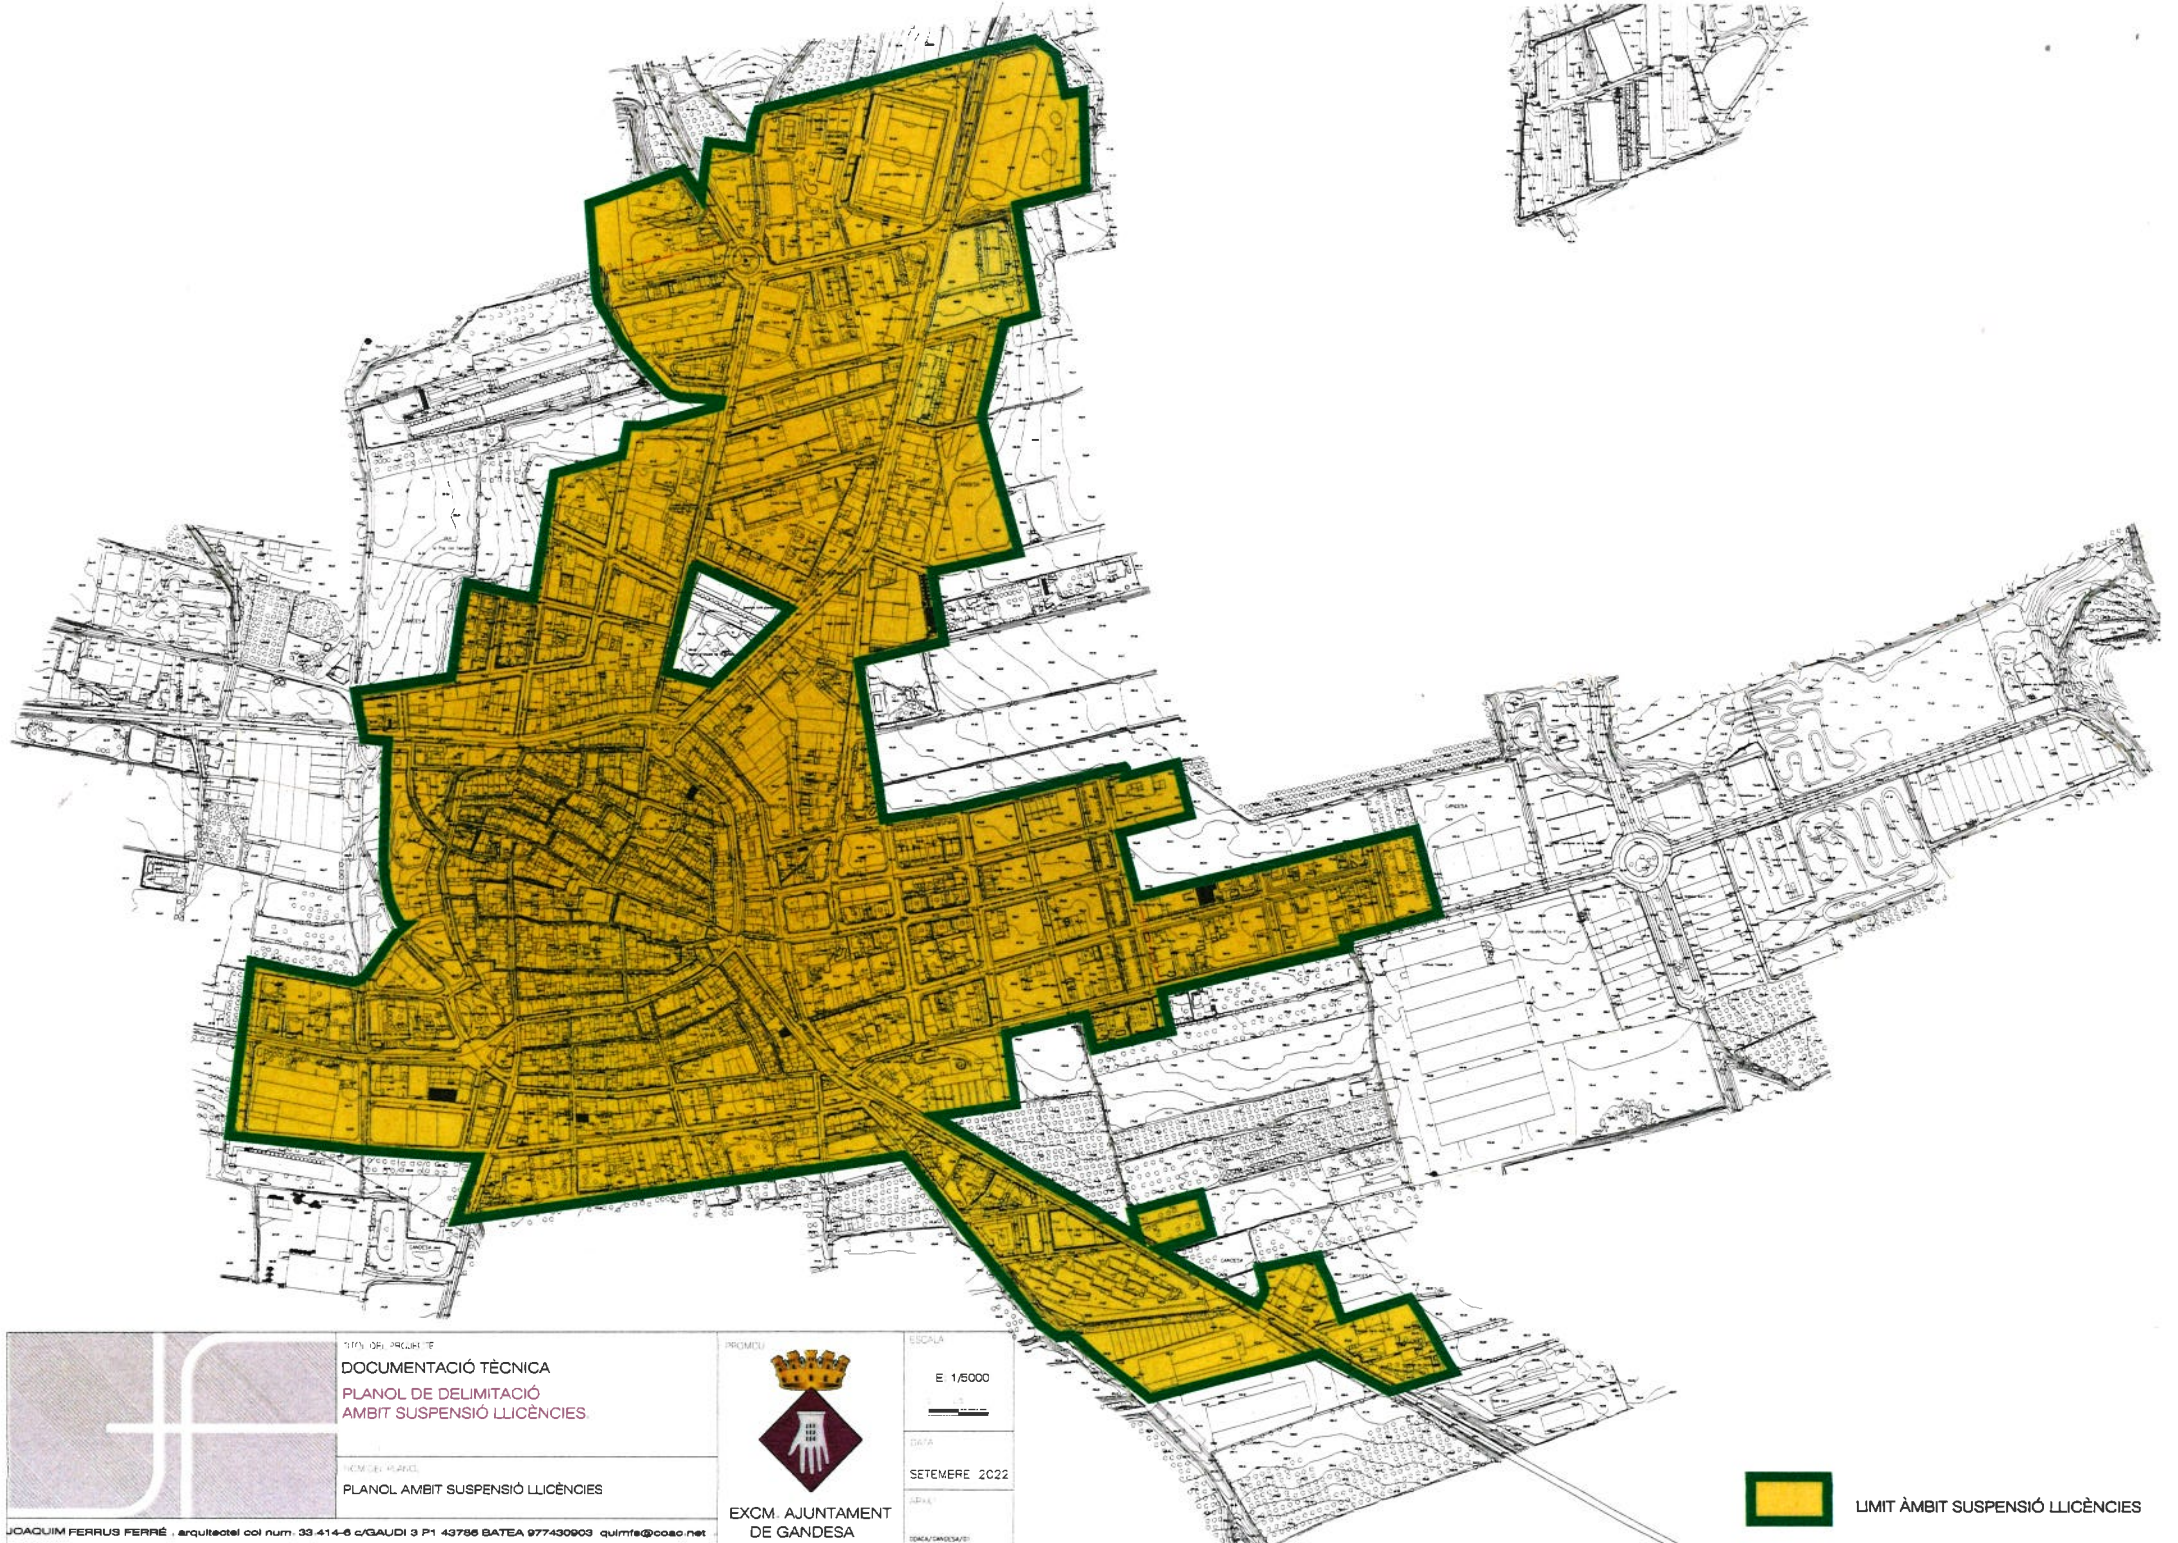

TÍTOL DEL PROJECTE
DOCUMENTACIÓ TÈCNICA
PLANOL DE DELIMITACIÓ
ÀMBIT SUSPENSIO LICÈNCIES

TÍTOL DEL PLANOL
PLANOL ÀMBIT SUSPENSIO LICÈNCIES

JOAQUIM FERRUS FERRÉ | arquitecte col num: 33 414-6 c/GAUDI 3 P1 43786 BATEA 977430903 quimfe@coac.net



EXCM. AJUNTAMENT
 DE GANDESA

ESCALA
 E 1/5000

DATA
 SETEMBRE 2022

OPERA
 (blank)

EDIFICI/ANOTACIÓ



LÍMIT ÀMBIT SUSPENSIO LICÈNCIES